



EXCLUSIVE DESIGN HOME
WWW.IOSRESIDENCIAL.ES






TIPO 4.B

VIVIENDA 2.B.2

VIVIENDA 2.B.2 (Cuota 1,067%)

Planta	Sup. ÚTIL Int.	Sup. ÚTIL Ext.	Sup. Const.	Sup. Const. ppzc
BAJA	80,10 m²	45,25 m²	96,45 m²	103,32 m²

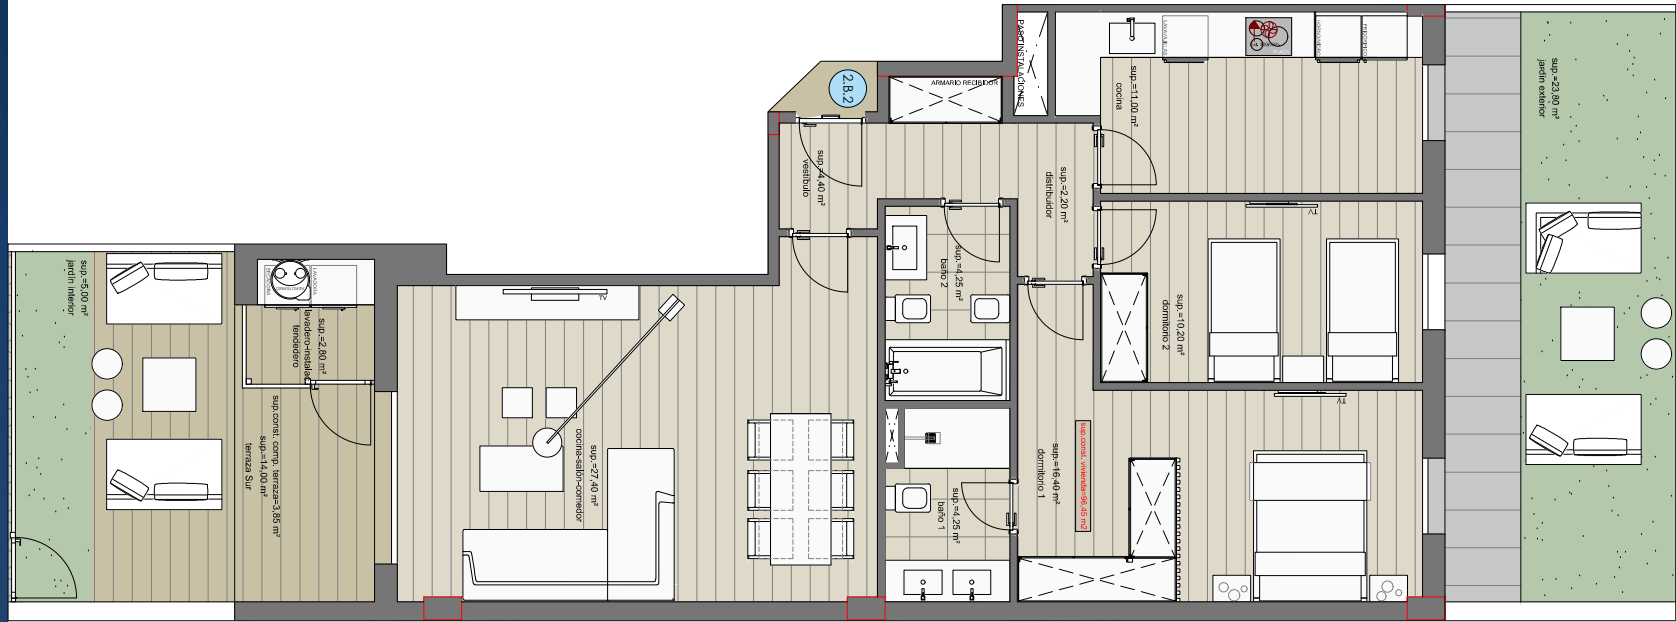 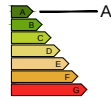

El presente plano es un avance de proyecto y es orientativo, no constituye documento contractual; sujeto a modificaciones por exigencias técnicas, jurídicas o administrativas derivadas de la obtención de todos los permisos y licencias reglamentarios, así como por necesidades constructivas o de diseño derivadas del desarrollo del proyecto y de la Dirección de Obra. Las superficies útiles tienen carácter provisional hasta la obtención de la correspondiente Licencia de Obras. La jardinería y el amueblamiento es ficticio, teniendo validez únicamente a efectos decorativos.