




EXCLUSIVE DESIGN HOME
WWW.IOSRESIDENCIAL.ES



TIPO 4.B

VIVIENDA 5.B.2

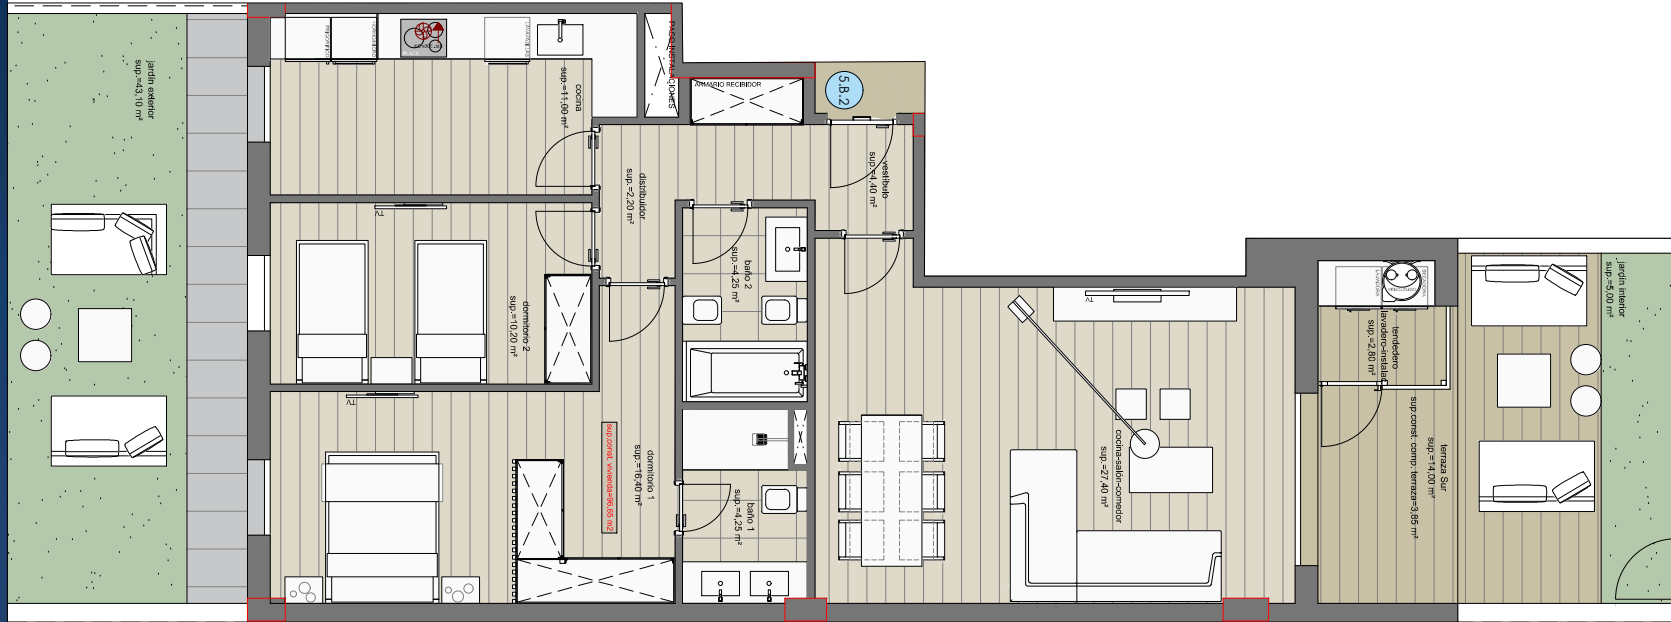

Nota: Fondo de jardín exterior desde vallado de acceso a fachada vivienda = 5,62 m.

VIVIENDA 5.B.2 (Cuota 1,069%)

Planta	Sup. ÚTIL Int.	Sup. ÚTIL Ext.	Sup. Const.	Sup. Const. ppzc
BAJA	80,10 m ²	64,55 m ²	96,65 m ²	103,54 m ²

El presente plano es un avance de proyecto y es orientativo, no constituye documento contractual; sujeto a modificaciones por exigencias técnicas, jurídicas o administrativas derivadas de la obtención de todos los permisos y licencias reglamentarios, así como por necesidades constructivas o de diseño derivadas del desarrollo del proyecto y de la Dirección de Obra. Las superficies útiles tienen carácter provisional hasta la obtención de la correspondiente Licencia de Obras. La jardinería y el amueblamiento es ficticio, teniendo validez únicamente a efectos decorativos.