




EXCLUSIV DESIGN HOME
WWW.IOSRESIDENCIAL.ES



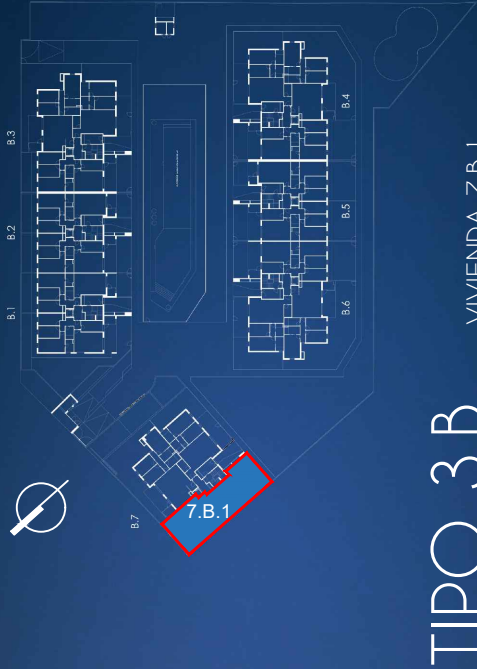


TIPO 3.B

VIVIENDA 7.B.1

VIVIENDA 7.B.1 (Cuota 1,196%)

Planta	Sup. ÚTIL Int.	Sup. ÚTIL Ext.	Sup. Const.	Sup. Const. ppzc
BAJA	86,25 m²	61,65 m²	108,15 m²	115,85 m²

 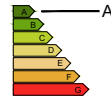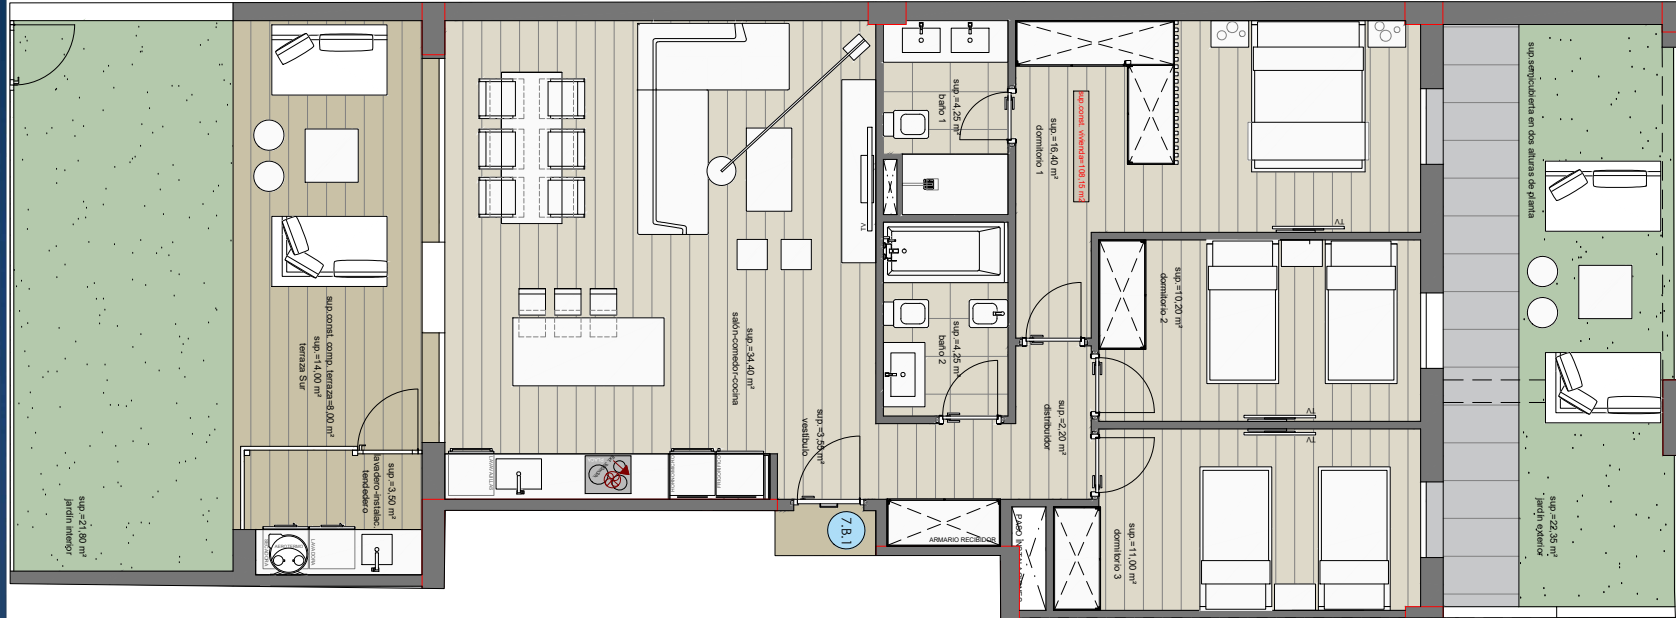

El presente plano es un avance de proyecto y es orientativo, no constituye documento contractual; sujeto a modificaciones por exigencias técnicas, jurídicas o administrativas derivadas de la obtención de todos los permisos y licencias reglamentarios, así como por necesidades constructivas o de diseño derivadas del desarrollo del proyecto y de la Dirección de Obra. Las superficies útiles tienen carácter provisional hasta la obtención de la correspondiente Licencia de Obras. La jardinería y el amueblamiento es ficticio, teniendo validez únicamente a efectos decorativos.